



RZUT PARTERU

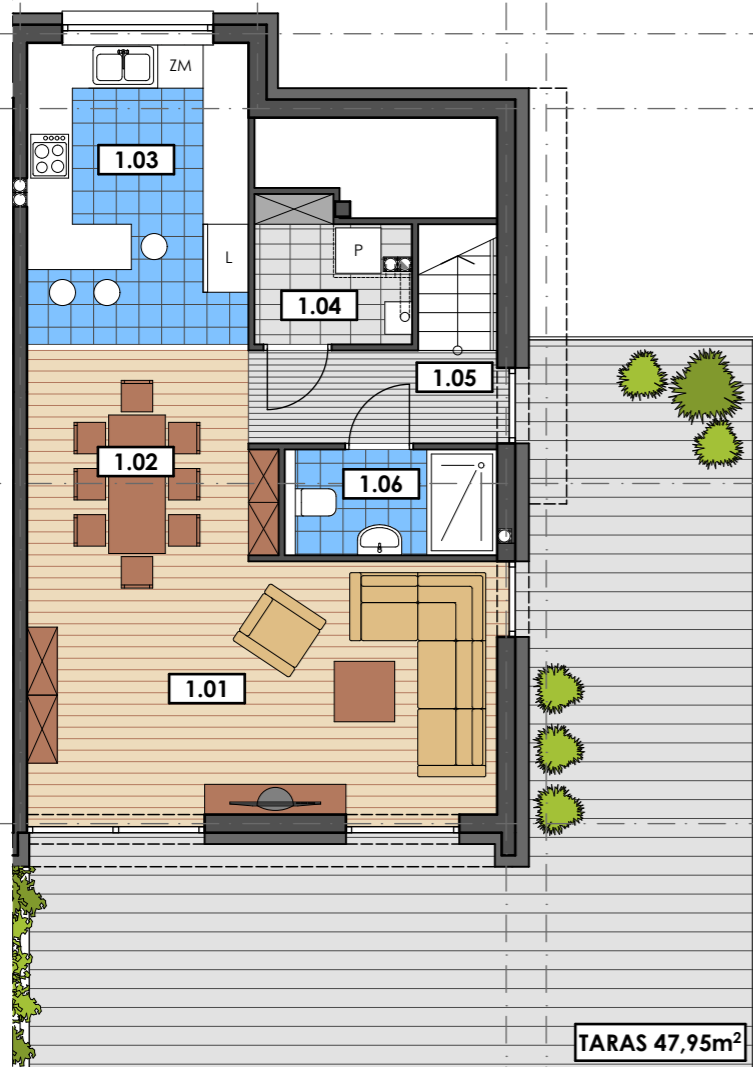


PARTER - Zestawienie powierzchni		
Numer	Nazwa pomieszczenia	Pow. użytkowa
1.01	SALON	20,59
1.02	JADALNIA	8,59
1.03	KUCHNIA	11,75
1.04	PRALNIA + KOTŁOWNIA	2,11
1.05	KOMUNIKACJA	3,94
1.06	ŁAZIENKA	3,63
RAZEM		50,61 m²

RZUT PIĘTRA

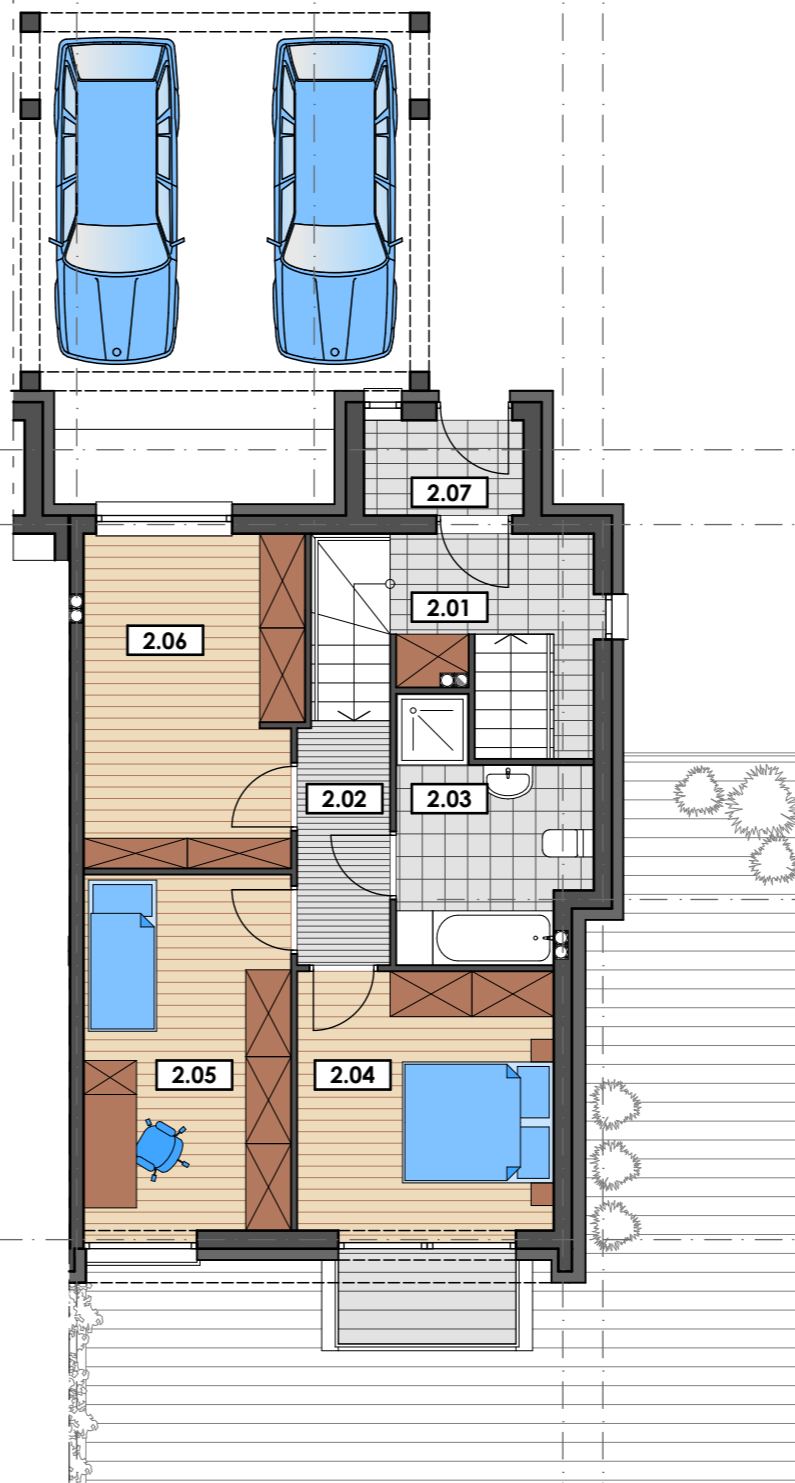

PIĘTRO - Zestawienie powierzchni		
Numer	Nazwa pomieszczenia	Pow. użytkowa
2.01	PRZEDSIONEK + SCHODY	9,18
2.02	KOMUNIKACJA	3,84
2.03	ŁAZIENKA	7,12
2.04	SYPIALNIA 2 OS.	11,44
2.05	SYPIALNIA 1 OS.	12,70
2.06	GARDEROBA	12,35
2.07	PRZEDSIONEK	2,55
RAZEM		59,18 m²

GRUSZCZYN, UL. LEŚNA
szereg B
BUDYNEK NR 15

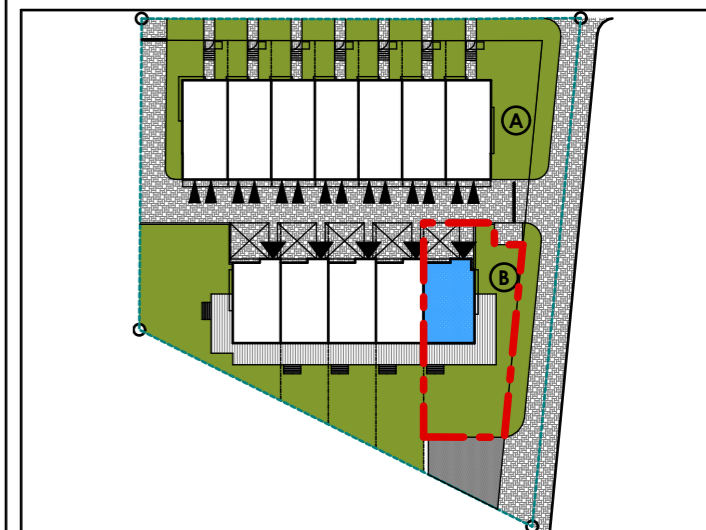

POWIERZCHNIA UŻYTKOWA	109,79m ²
POWIERZCHNIA TERENU	361,90m ²
CENA	564.000 zł